

FISA CORPULUI DE PROPRIETATE

DEZMEMBRARE DIN NR. CAD. 9218/1/2/1

Judetul MUNICIPIUL BUCURESTI
Unitatea administrativ-teritoriala Sectorul 1
Cod SIRUTA 179 141
Cod intravilan/extravilan _____

Str. Padina FN, U. p. II Baneasa, U. a. 4A%, Lot 1A.


Nomenclatura 9'8'ED/7'6'ED

Nr. sector cadastral _____

Nr. cadastral al corpului de proprietate _____

Nr. carte funciara _____

SCHITA CORPULUI DE PROPRIETATE

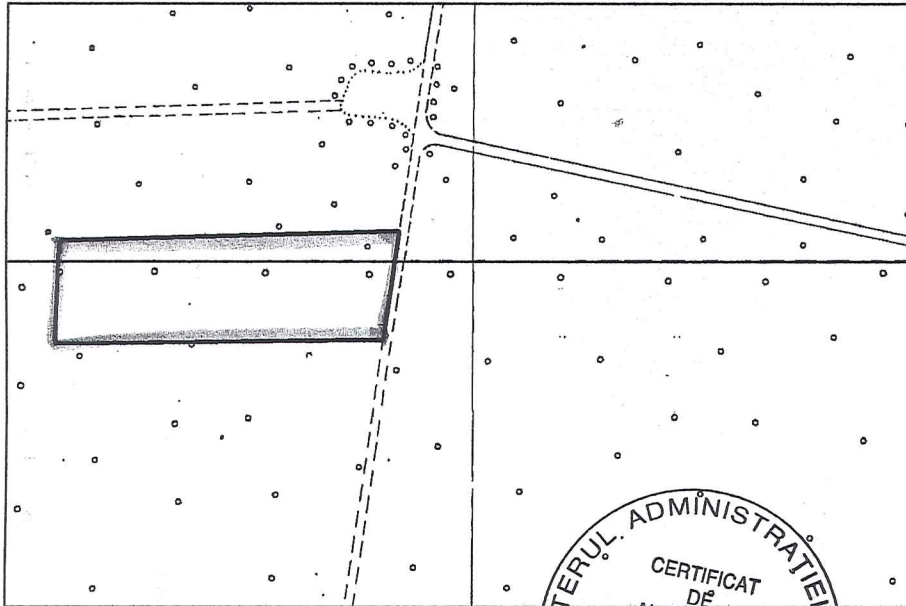

A. DATE REFERITOARE LA TEREN

9218/1/2/1/1

Nr. parcela	Categoria de folosinta	Cod grupa destinatie	Suprafata din masuratori (mp)	Clasa de calitate	Zona in cadrul localitatii	Mentiuni
1	Pd	TDF	9999.77			
TOTAL			9999.77			

B. DATE REFERITOARE LA CONSTRUCTIE

Nr. corp cladire/constructie	Denumire	Suprafata utila (mp)	Cod grupa destinatie	Mentiuni
1			CL	
TOTAL				

DATE REFERITOARE LA PROPRIETAR

Nr. crt.	Nume/denumire proprietar	Domiciliu/ Sediu proprietar	Tipul actului de proprietate, numarul si data inregistrarii/eliberarii	Cod grupa proprietate	Suprafata din act (mp)		Modul de detinere Teren/Constructie		Mentiuni	
					Teren	Constructie	Exclusiv	Indiviziune		
1	2	3	4	5	6	7	8	9	10	11
1	PETROVICI RAZVAN	Mun. Bucuresti Sect. Str. Polona nr. 84	Contract de vanzare-cumparare autenticat cu nr. 39 din 08.01.2003	PF	20000			X		

MINISTERUL ADMINISTRATIEI PUBLICE
CERTIFICAT DE
AUTORIZARE
Seria B Nr. 3433
Categoria A
TANASE MARIUS
Cod numeric personal
Cod SIRUES
O.N.C.G.C.


MINISTERUL ADMINISTRATIEI PUBLICE
CERTIFICAT DE
AUTORIZARE
Seria B Nr. 3433
Categoria A
TANASE MARIUS
Cod numeric personal
Cod SIRUES
O.N.C.G.C.

AGENCIILE NATIONALE DE CADASTRU SI PUBLICITATE IMOBILIARA
OFICIUL DE CADASTRU SI PUBLICITATE IMOBILIARA
MUNICIPIUL BUCURESTI
STAN DANIELA
REFERENT DE SPECIALITATE

Intocmit ing. TANASE MARIUS

Data mai 2006

Verificat:

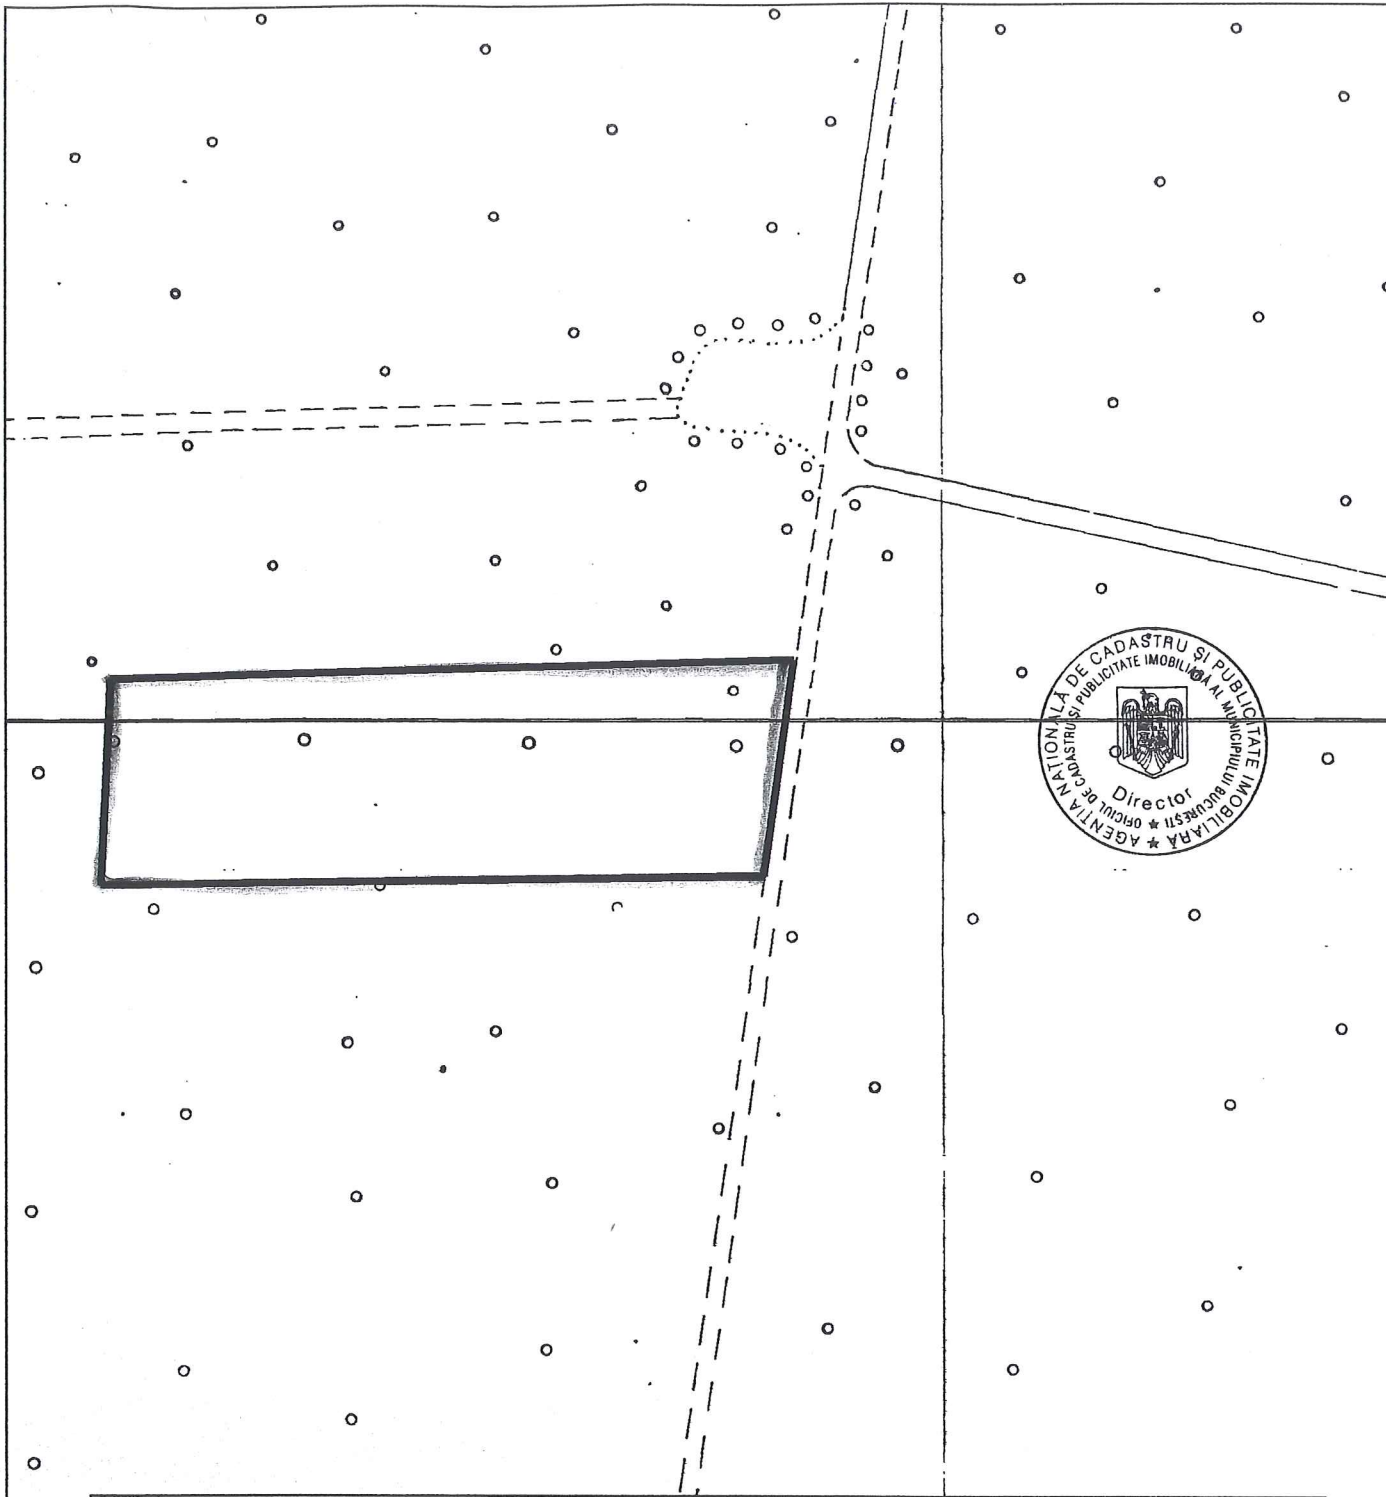

PLAN DE INADRARE IN ZONA

Scara 1:2000

DEZMEMBRARE DIN NR. CAD. 9218/1/2/1

Judetul: Municipiul Bucuresti
 Teritoriu adm.: Sector 1
 Cod SIRUTA: 179141
 Adresa: Str. Padina FN
 U. p. II Baneasa, U. a. 4A%, Lot 1A.
 Nr. cadastral: 9218/1/2/1/1

Nume si prenume proprietar:

PETROVICI RAZVAN


Adresa: Str. Polona nr. 64,
 sector 1, Bucuresti.

B

Numele si prenumele executantului
 ing. TANASE MARIUS

CERTIFICAT
 DE
 AUTORIZARE
 Seria B Nr. 3433
 Categoria A

TANASE MARIUS

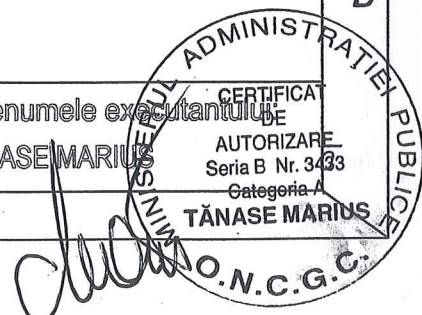

O.N.C.G.C.

PLAN DE AMPLASAMENT SI DELIMITARE A CORPULUI DE PROPRIETATE

DEZMEMBRARE DIN NR. CAD. 9218/1/2/1

SCARA 1:1000

Judetul: Municipiul Bucuresti

Teritoriu adm.: Sector 1

Cod SIRUTA: 179141

Adresa: Str. Padina FN

U. p. II Baneasa, U. a. 4A%, Lot 1A.



Nr. cadastral: 9218/1/2/1/1

Nume si prenume proprietar:

PETROVICI RAZVAN

Adresa: Str. Polona nr. 64,
sector 1, Bucuresti.

SI SINDICATUL
REFERENT DE SPECIALITATE

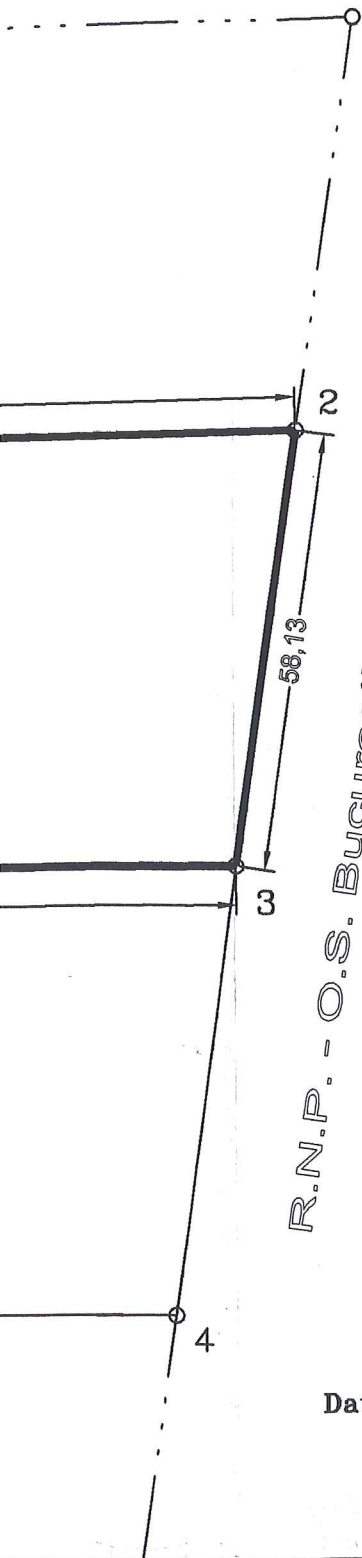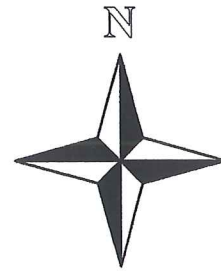

St=9999.77mp

Data: mai 2006

Intocmit:

Ing. Tanase Marius



PLAN DE AMPLASAMENT SI DELIMITARE A CORPULUI DE PROPRIETATE

DEZMEMBRARE DIN NR. CAD. 9218/1/2/1

SCARA 1:1000

Judetul: Municipiul Bucuresti
Teritoriu adm.: Sector 1
Cod SIRUTA: 179141
Adresa: Str. Padina FN
U. p. II Baneasa, U. a. 4A%, Lot 1A.

Nume si prenume proprietar:


PETROVICI RAZVAN

Adresa: Str. Polona nr. 64,
sector 1, Bucuresti.

R.N.P. - O.S. Bucuresti
linia parcelară 18 - 22

Nr. cadastral: 9218/1/2/1/1

Handwritten signature and stamp: *Handwritten signature*
STAMP: ANTELA
REFERENT DE SPECIALITATE

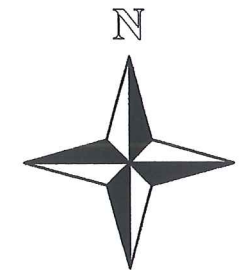

R.N.P. - O.S. Bucuresti

R.N.P. - O.S. Bucuresti



St=9999.77mp

Data: mai 2006

Intocmit:
Ing. Tanase Marius
CERTIFICAT DE AUTORIZARE
Seria B Nr. 3433
Categoria A
TANASE MARIUS
O.N.C.G.C.